

Сообщение о возможном установлении публичного сервитута

1	Министерство земельных и имущественных отношений Кабардино-Балкарской Республики (наименование уполномоченного органа, которым рассматривается ходатайство об установлении публичного сервитута)	
2	Эксплуатация эксплуатации существующего линейного объекта системы электроснабжения регионального значения «Воздушная линия ВЛ-110кВ, Л-2 «Машук-Кировская» и его неотъемлемых технологических частей (цель установления публичного сервитута)	
3	Кадастровый номер	Адрес или иное описание местоположения земельного участка (участков), в отношении которого испрашивается публичный сервитут
	07:02:1800000:101	Кабардино-Балкарская респ, р-н Зольский, в 5,6 км. к северо-востоку от г.п. Залукокоаже в пойме реки Этоко
	07:02:1800000:104	Кабардино-Балкарская респ, р-н Зольский, в 5,6 км. к северо-востоку от г.п. Залукокоаже
	07:02:1800000:110	Кабардино-Балкарская Республика, р-н Зольский, севернее г.п. Залукокоаже
	07:02:1800000:122	Кабардино-Балкарская Республика, р-н Зольский, севернее пгт. Залукокоаже
	07:02:1800000:129	Кабардино-Балкарская Республика, р-н Зольский, северная часть г.п. Залукокоаже, участок г.п. Залукокоаже
	07:02:1800000:133	Кабардино-Балкарская Республика, р-н Зольский
	07:02:1800000:135	Кабардино-Балкарская Республика, р-н Зольский
	07:02:1800000:137	Кабардино-Балкарская Республика, р-н Зольский, севернее пос. Залукокоаже
	07:02:1800000:263	Кабардино-Балкарская Республика, р-н Зольский, севернее пос. Залукокоаже
	07:02:1800000:264	Кабардино-Балкарская Республика, р-н Зольский, севернее пос. Залукокоаже
	07:02:1800000:42	Кабардино-Балкарская Республика, р-н Зольский, севернее пгт. Залукокоаже
	07:02:1800000:117	Кабардино-Балкарская Республика, р-н Зольский, севернее г.п. Залукокоаже
	07:02:1800000:13	Кабардино-Балкарская Респ., Зольский район, к северо-востоку от пос. Залукокоаже
	07:02:0000000:5607	Кабардино-Балкарская Республика, р-н Зольский, северо-западнее пос. Залукокоаже
4	Министерство земельных и имущественных отношений Кабардино-Балкарской Республики 360051, Кабардино-Балкарская Республика, г. Нальчик, проспект Ленина, 27 тел. +7 (8662) 40-00-39, сайт: https://minimush.kbr.ru ; E-mail: mgi@kbr.ru , Местная администрация Зольского муниципального района Кабардино-Балкарской Республики 361700, Кабардино-Балкарская Республика, п. Залукокоаже, ул. Комсомольская, 89, тел.: +7 (866) 374-17-99, сайт: https://zolskiy.kbr.ru/; E-mail: zolskiy_r@kbr.ru Правообладатели земельных участков, в отношении которых испрашивается публичный сервитут (если их права не зарегистрированы в ЕГРН), в течение 15 дней со дня опубликования настоящего сообщения, подают в Министерство земельных и имущественных отношений Кабардино-Балкарской Республики заявление об учете их прав с приложением копий документов, подтверждающих эти права. В заявлении указывается способ связи с правообладателем, в том числе почтовый адрес и (или) адрес электронной почты. (адреса, по которому заинтересованные лица могут ознакомиться с поступившим ходатайством об установлении публичного сервитута и прилагаемым к нему описанием местоположения границ публичного сервитута, подать заявления об учете прав на земельные участки, а также срок подачи указанных заявлений, время приема заинтересованных лиц для ознакомления с поступившим ходатайством об установлении публичного сервитута)	

5	1) https://minimush.kbr.ru 2) https://zolskiy.kbr.ru/ (официальные сайты в информационно - телекоммуникационной сети «Интернет», на которых размещается сообщение о поступившем ходатайстве об установлении публичного сервитута с описанием местоположения границ публичного сервитута)
6	1. пункт 3 подпункт «л» Приказа Минэкономразвития России от 10.10.2018 № 542 реквизиты правоустанавливающих или правоудостоверяющих документов на сооружение в целях установления публичного сервитута в отношении существующего сооружения для его реконструкции или эксплуатации. 2. свидетельство о государственной регистрации права от 16.10.2008 серия 07-AB № 018245 на Сооружение - Воздушную линию ВЛ-110кВ, Л-1 «Машук-Залукокоаже», общая протяженность 5936,70 кв.м, инв. № 1093, лит. Е, количество опор - 56 шт., условный номер: 07:02:01:07687:001, адрес объекта: Кабардино-Балкарская республика, Зольский район (запись о государственной регистрации права от 16.10.2008 № 07-07-08/010/2008-001).
7	1) https://minimush.kbr.ru 2) https://zolskiy.kbr.ru/ (сведения об официальных сайтах в информационно-телекоммуникационной сети «Интернет», на которых размещены утвержденные документы территориального планирования, документация по планировке территории, инвестиционная программа субъекта естественных монополий)
8	ПАО «Россети Северный Кавказ» Публичное акционерное общество Ставропольский край, г. Пятигорск, ул. Подстанционная, д.13а
9	Графическое описание местоположения границ публичного сервитута, а также перечень координат характерных точек этих границ прилагается к сообщению (описание местоположения границ публичного сервитута)

ГРАФИЧЕСКОЕ ОПИСАНИЕ

местоположения границ населенных пунктов, территориальных зон,
особо охраняемых природных территорий,
зон с особыми условиями использования территории

Публичный сервитут в отношении земель и земельных участков в целях эксплуатации
существующего линейного объекта системы электроснабжения регионального значения
«Воздушная линия ВЛ-110кВ, Л-2 «Машук-Кировская» и его неотъемлемых технологических
частей

(наименование объекта, местоположение границ которого описано (далее - объект))

ГРАФИЧЕСКОЕ ОПИСАНИЕ

местоположения границ населенных пунктов, территориальных зон,
особо охраняемых природных территорий,
зон с особыми условиями использования территории

**Публичный сервитут в отношении земель и земельных участков в целях эксплуатации
существующего линейного объекта системы электроснабжения регионального значения
«Воздушная линия ВЛ-110кВ, Л-2 «Машук-Кировская» и его неотъемлемых технологических
частей**

(наименование объекта, местоположение границ которого описано)

№ п/п	Содержание	Номера листов
1	2	3
1	Сведения об объекте	
2	Сведения о местоположении границ объекта	
3	Сведения о местоположении измененных (уточненных) границ объекта	
4	Схема расположения границ публичного сервитута	

ГРАФИЧЕСКОЕ ОПИСАНИЕ местоположения границ населенных пунктов, территориальных зон, особо охраняемых природных территорий, зон с особыми условиями использования территории Публичный сервитут в отношении земель и земельных участков в целях эксплуатации существующего линейного объекта системы электроснабжения регионального значения «Воздушная линия ВЛ-110кВ, Л-2 «Машук-Кировская» и его неотъемлемых технологических частей (наименование объекта, местоположение границ которого описано)		
Сведения об объекте		
№ п/п	Характеристики объекта	Описание характеристик
1	2	3
1	Местоположение объекта	Кабардино-Балкарская Республика, р-н Зольский
2	Площадь объекта ± величина погрешности определения площади ($P \pm \Delta P$)	74722±96 кв.м
3	Иные характеристики объекта	Публичный сервитут в отношении земель и земельных участков в целях эксплуатации существующего линейного объекта системы электроснабжения регионального значения «Воздушная линия ВЛ-110кВ, Л-2 «Машук-Кировская», и его неотъемлемых технологических частей, сроком на 49 лет в интересах публичного акционерного общества «Россети Северный Кавказ». Почтовый адрес ПАО «Россети Северный Кавказ»: Российская Федерация, 357506, Ставропольский край, г. Пятигорск, ул. Подстанционная, д. 13 А. Адрес электронной почты ПАО «Россети Северный Кавказ»: info@rossetisk.ru

ГРАФИЧЕСКОЕ ОПИСАНИЕ местоположения границ населенных пунктов, территориальных зон, особо охраняемых природных территорий, зон с особыми условиями использования территории Публичный сервитут в отношении земель и земельных участков в целях эксплуатации существующего линейного объекта системы электроснабжения регионального значения «Воздушная линия ВЛ-110кВ, Л-2 «Машук-Кировская» и его неотъемлемых технологических частей (наименование объекта, местоположение границ которого описано)					
Сведения о местоположении границ объекта					
1. Система координат <i>МСК-07</i>					
2. Сведения о характерных точках границ объекта					
Обозначение характерных точек границ	Координаты, м		Метод определения координат характерной точки	Средняя квадратическая погрешность положения характерной точки (M _t), м	Описание обозначения точки на местности (при наличии)
	X	Y			
1	2	3	4	5	6
1	558420,44	237560,84	Геодезический метод	0,10	—
2	558422,44	237575,81	Геодезический метод	0,10	—
3	558382,60	237607,29	Геодезический метод	0,10	—
4	558349,78	237633,21	Геодезический метод	0,10	—
5	558230,51	237727,14	Геодезический метод	0,10	—
6	558108,64	237822,29	Геодезический метод	0,10	—
7	557983,02	237921,09	Геодезический метод	0,10	—
8	557865,92	238013,22	Геодезический метод	0,10	—
9	557744,44	238108,44	Геодезический метод	0,10	—
10	557624,41	238203,02	Геодезический метод	0,10	—
11	557505,97	238295,21	Геодезический метод	0,10	—
12	557420,31	238362,24	Геодезический метод	0,10	—
13	557303,34	238454,68	Геодезический метод	0,10	—
14	557185,14	238547,22	Геодезический метод	0,10	—
15	557069,39	238638,50	Геодезический метод	0,10	—
16	556951,35	238731,34	Геодезический метод	0,10	—
17	556831,34	238824,89	Геодезический метод	0,10	—
18	556714,62	238917,40	Геодезический метод	0,10	—

ГРАФИЧЕСКОЕ ОПИСАНИЕ

местоположения границ населенных пунктов, территориальных зон,
особо охраняемых природных территорий,
зон с особыми условиями использования территории

**Публичный сервитут в отношении земель и земельных участков в целях эксплуатации
существующего линейного объекта системы электроснабжения регионального значения
«Воздушная линия ВЛ-110кВ, Л-2 «Машук-Кировская» и его неотъемлемых технологических
частей**

(наименование объекта, местоположение границ которого описано)

Сведения о местоположении границ объекта

1	2	3	4	5	6
19	556596,70	239009,56	Геодезический метод	0,10	—
20	556492,61	239091,62	Геодезический метод	0,10	—
21	556388,44	239173,47	Геодезический метод	0,10	—
22	556265,35	239269,88	Геодезический метод	0,10	—
23	556146,35	239363,10	Геодезический метод	0,10	—
24	556033,83	239451,56	Геодезический метод	0,10	—
25	555915,19	239544,89	Геодезический метод	0,10	—
26	555795,25	239639,19	Геодезический метод	0,10	—
27	555676,63	239732,13	Геодезический метод	0,10	—
28	555557,00	239826,14	Геодезический метод	0,10	—
29	555431,68	239924,27	Геодезический метод	0,10	—
30	555312,13	240018,14	Геодезический метод	0,10	—
31	555191,65	240112,39	Геодезический метод	0,10	—
32	555073,54	240205,13	Геодезический метод	0,10	—
33	554956,95	240296,23	Геодезический метод	0,10	—
34	554841,74	240387,28	Геодезический метод	0,10	—
35	554722,33	240480,71	Геодезический метод	0,10	—
36	554615,76	240564,59	Геодезический метод	0,10	—
37	554508,51	240648,65	Геодезический метод	0,10	—
38	554437,84	240705,34	Геодезический метод	0,10	—
39	554430,81	240838,03	Геодезический метод	0,10	—
40	554430,54	240838,93	Геодезический метод	0,10	—
41	554429,58	240839,77	Геодезический метод	0,10	—

ГРАФИЧЕСКОЕ ОПИСАНИЕ

местоположения границ населенных пунктов, территориальных зон,
особо охраняемых природных территорий,
зон с особыми условиями использования территории

**Публичный сервитут в отношении земель и земельных участков в целях эксплуатации
существующего линейного объекта системы электроснабжения регионального значения
«Воздушная линия ВЛ-110кВ, Л-2 «Машук-Кировская» и его неотъемлемых технологических
частей**

(наименование объекта, местоположение границ которого описано)

Сведения о местоположении границ объекта

1	2	3	4	5	6
42	554304,50	240892,14	Геодезический метод	0,10	—
43	554183,80	240940,91	Геодезический метод	0,10	—
44	554075,26	240990,31	Геодезический метод	0,10	—
45	553919,05	241112,59	Геодезический метод	0,10	—
46	553905,96	241122,71	Геодезический метод	0,10	—
47	553862,01	241140,27	Геодезический метод	0,10	—
48	553911,04	241102,34	Геодезический метод	0,10	—
49	554064,76	240980,55	Геодезический метод	0,10	—
50	554065,24	240980,27	Геодезический метод	0,10	—
51	554180,69	240932,78	Геодезический метод	0,10	—
52	554301,41	240884,11	Геодезический метод	0,10	—
53	554417,06	240833,02	Геодезический метод	0,10	—
54	554426,16	240697,17	Геодезический метод	0,10	—
55	554426,42	240696,31	Геодезический метод	0,10	—
56	554426,92	240695,73	Геодезический метод	0,10	—
57	554500,49	240638,43	Геодезический метод	0,10	—
58	554607,73	240554,37	Геодезический метод	0,10	—
59	554714,31	240470,48	Геодезический метод	0,10	—
60	554833,70	240377,06	Геодезический метод	0,10	—
61	554948,93	240286,01	Геодезический метод	0,10	—
62	555065,53	240194,90	Геодезический метод	0,10	—
63	555183,64	240102,16	Геодезический метод	0,10	—
64	555304,12	240007,91	Геодезический метод	0,10	—

ГРАФИЧЕСКОЕ ОПИСАНИЕ

местоположения границ населенных пунктов, территориальных зон,
особо охраняемых природных территорий,
зон с особыми условиями использования территории

**Публичный сервитут в отношении земель и земельных участков в целях эксплуатации
существующего линейного объекта системы электроснабжения регионального значения
«Воздушная линия ВЛ-110кВ, Л-2 «Машук-Кировская» и его неотъемлемых технологических
частей**

(наименование объекта, местоположение границ которого описано)

Сведения о местоположении границ объекта

1	2	3	4	5	6
65	555423,66	239914,03	Геодезический метод	0,10	—
66	555548,98	239815,91	Геодезический метод	0,10	—
67	555668,60	239721,89	Геодезический метод	0,10	—
68	555787,22	239628,96	Геодезический метод	0,10	—
69	555907,16	239534,67	Геодезический метод	0,10	—
70	556025,80	239441,35	Геодезический метод	0,10	—
71	556138,32	239352,87	Геодезический метод	0,10	—
72	556257,32	239259,65	Геодезический метод	0,10	—
73	556380,43	239163,23	Геодезический метод	0,10	—
74	556484,57	239081,40	Геодезический метод	0,10	—
75	556588,68	238999,33	Геодезический метод	0,10	—
76	556706,59	238907,19	Геодезический метод	0,10	—
77	556823,31	238814,68	Геодезический метод	0,10	—
78	556943,34	238721,11	Геодезический метод	0,10	—
79	557061,35	238628,29	Геодезический метод	0,10	—
80	557177,11	238537,00	Геодезический метод	0,10	—
81	557295,31	238444,46	Геодезический метод	0,10	—
82	557412,28	238352,03	Геодезический метод	0,10	—
83	557497,97	238284,96	Геодезический метод	0,10	—
84	557616,40	238192,78	Геодезический метод	0,10	—
85	557736,41	238098,21	Геодезический метод	0,10	—
86	557857,89	238002,99	Геодезический метод	0,10	—
87	557974,99	237910,87	Геодезический метод	0,10	—

ГРАФИЧЕСКОЕ ОПИСАНИЕ местоположения границ населенных пунктов, территориальных зон, особо охраняемых природных территорий, зон с особыми условиями использования территории Публичный сервитут в отношении земель и земельных участков в целях эксплуатации существующего линейного объекта системы электроснабжения регионального значения «Воздушная линия ВЛ-110кВ, Л-2 «Машук-Кировская» и его неотъемлемых технологических частей (наименование объекта, местоположение границ которого описано)					
Сведения о местоположении границ объекта					
1	2	3	4	5	6
88	558100,62	237812,05	Геодезический метод	0,10	—
89	558222,50	237716,90	Геодезический метод	0,10	—
90	558341,74	237623,00	Геодезический метод	0,10	—
91	558378,24	237594,17	Геодезический метод	0,10	—
1	558420,44	237560,84	Геодезический метод	0,10	—
3. Сведения о характерных точках части (частей) границы объекта					
Обозначение характерных точек части границы	Координаты, м		Метод определения координат характерной точки	Средняя квадратическая погрешность положения характерной точки (M _p), м	Описание обозначения точки на местности (при наличии)
	X	Y			
1	2	3	4	5	6
Часть № —					
—	—	—	—	—	—

ГРАФИЧЕСКОЕ ОПИСАНИЕ местоположения границ населенных пунктов, территориальных зон, особо охраняемых природных территорий, зон с особыми условиями использования территории Публичный сервитут в отношении земель и земельных участков в целях эксплуатации существующего линейного объекта системы электроснабжения регионального значения «Воздушная линия ВЛ-110кВ, Л-2 «Машук-Кировская» и его неотъемлемых технологических частей (наименование объекта, местоположение границ которого описано)							
Сведения о местоположении измененных (уточненных) границ объекта							
1. Система координат —							
2. Сведения о характерных точках границ объекта							
Обозна- чение характер- ных точек границ	Существующие координаты, м		Измененные (уточненные) координаты, м		Метод определения координат характерной точки	Средняя квадратичес- кая погрешность положения характерной точки (M _t), м	Описание обозначения точки на местности (при наличии)
	X	Y	X	Y			
1	2	3	4	5	6	7	8
—	—	—	—	—	—	—	—
3. Сведения о характерных точках части (частей) границы объекта							
Часть № —							
Обозна- чение характер- ных точек границ	Существующие координаты, м		Измененные (уточненные) координаты, м		Метод определения координат характерной точки	Средняя квадратичес- кая погрешность положения характерной точки (M _t), м	Описание обозначения точки на местности (при наличии)
	X	Y	X	Y			
1	2	3	4	5	6	7	8
—	—	—	—	—	—	—	—

ГРАФИЧЕСКОЕ ОПИСАНИЕ

местоположения границ населенных пунктов, территориальных зон,
особо охраняемых природных территорий,
зон с особыми условиями использования территории

**Публичный сервитут в отношении земель и земельных участков в целях эксплуатации
существующего линейного объекта системы электроснабжения регионального значения
«Воздушная линия ВЛ-110кВ, Л-2 «Машук-Кировская» и его неотъемлемых технологических
частей**

(наименование объекта, местоположение границ которого описано)

Схема расположения границ публичного сервитута

Основной лист



Масштаб 1: 38731

Используемые условные знаки и обозначения:



— область выносного листа,

23

— номер выносного листа.

Остальные используемые условные знаки и обозначения приведены на отдельной странице в конце раздела.

Подпись *Данильченко Ю. А.* Дата *8 ноября 2023 г.*

Место для оттиска печати (при наличии) лица, составившего описание местоположения границ объекта



ГРАФИЧЕСКОЕ ОПИСАНИЕ


местоположения границ населенных пунктов, территориальных зон,
особо охраняемых природных территорий,
зон с особыми условиями использования территории

**Публичный сервитут в отношении земель и земельных участков в целях эксплуатации
существующего линейного объекта системы электроснабжения регионального значения
«Воздушная линия ВЛ-110кВ, Л-2 «Машук-Кировская» и его неотъемлемых технологических
частей**

(наименование объекта, местоположение границ которого описано)

Схема расположения границ публичного сервитута

Выносной лист №1

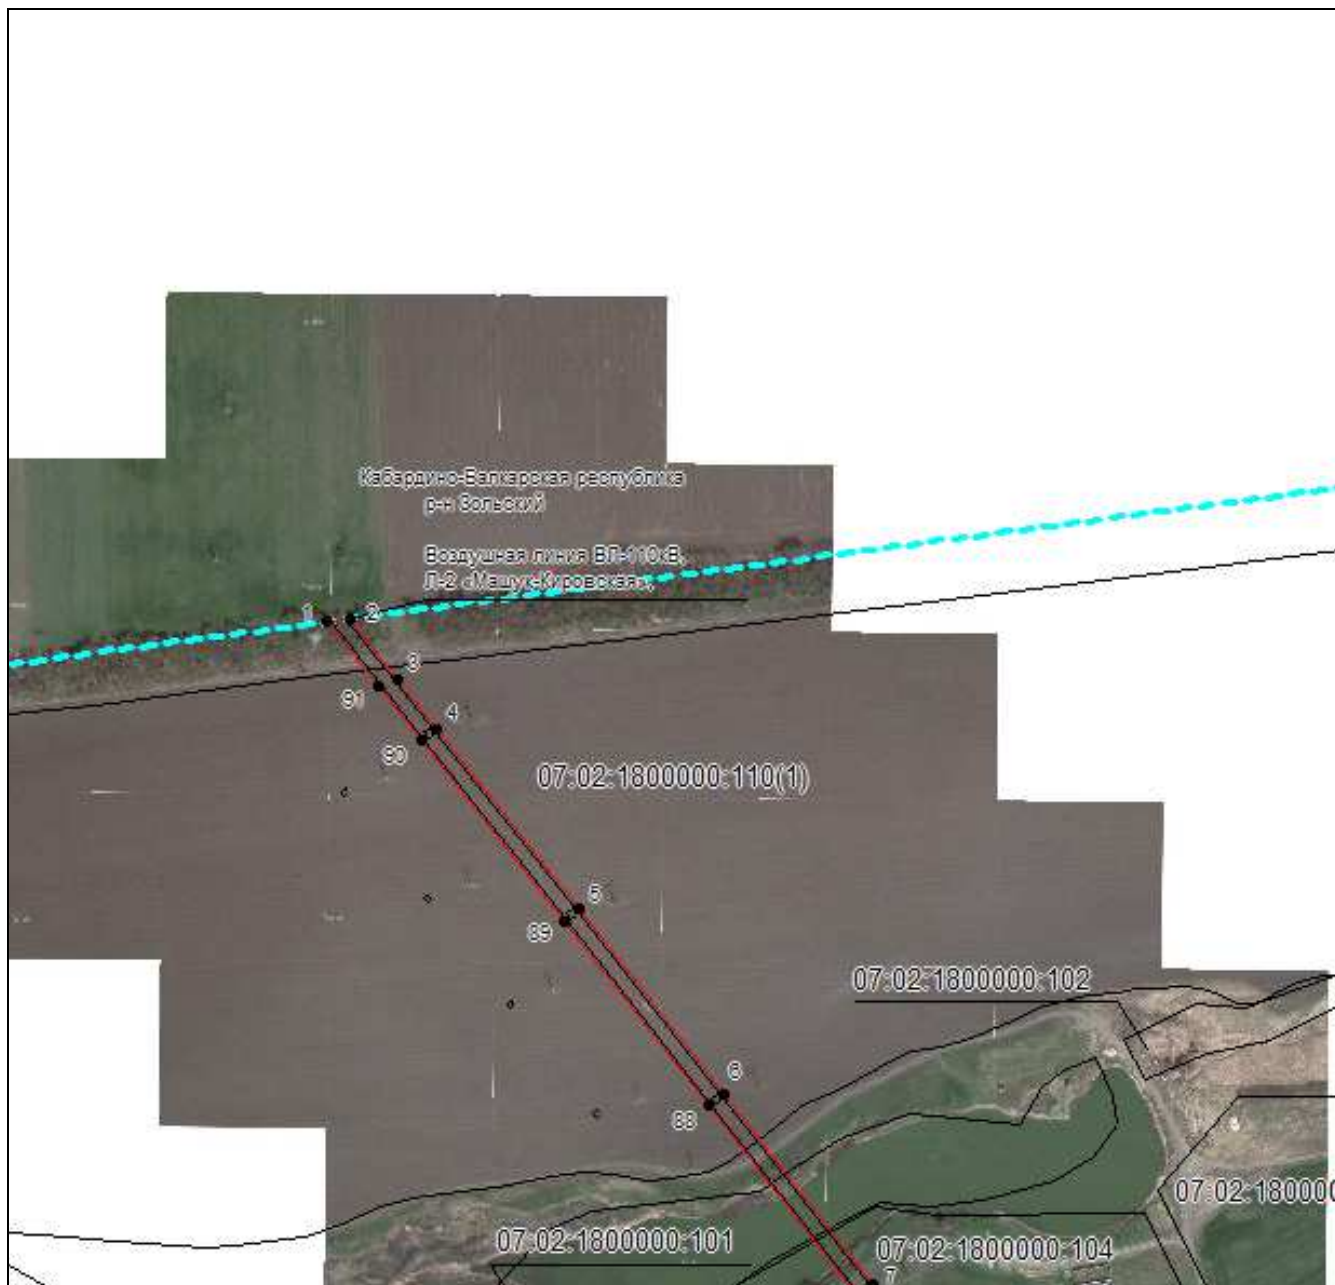

Масштаб 1:5000

Используемые условные знаки и обозначения приведены на отдельной странице в конце раздела.

Подпись Данильченко Ю. А. Дата 8 ноября 2023 г.

Место для оттиска печати (при наличии) лица, составившего описание местоположения границ объекта



ГРАФИЧЕСКОЕ ОПИСАНИЕ

местоположения границ населенных пунктов, территориальных зон,
особо охраняемых природных территорий,
зон с особыми условиями использования территории

**Публичный сервитут в отношении земель и земельных участков в целях эксплуатации
существующего линейного объекта системы электроснабжения регионального значения
«Воздушная линия ВЛ-110кВ, Л-2 «Машук-Кировская» и его неотъемлемых технологических
частей**

(наименование объекта, местоположение границ которого описано)

Схема расположения границ публичного сервитута

Выносной лист №2



Масштаб 1:5000

Используемые условные знаки и обозначения приведены на отдельной странице в конце раздела.

Подпись Данильченко Ю. А. Дата 8 ноября 2023 г.

Место для оттиска печати (при наличии) лица, составившего описание местоположения границ объекта



местоположения границ населенных пунктов, территориальных зон,
особо охраняемых природных территорий,
зон с особыми условиями использования территории

(наименование объекта, местоположение границ которого описано)

Выносной лист №3



Место для оттиска печати (при наличии) лица, составившего описание местоположения границ объекта



ГРАФИЧЕСКОЕ ОПИСАНИЕ


местоположения границ населенных пунктов, территориальных зон,
особо охраняемых природных территорий,
зон с особыми условиями использования территории

**Публичный сервитут в отношении земель и земельных участков в целях эксплуатации
существующего линейного объекта системы электроснабжения регионального значения
«Воздушная линия ВЛ-110кВ, Л-2 «Машук-Кировская» и его неотъемлемых технологических
частей**

(наименование объекта, местоположение границ которого описано)

Схема расположения границ публичного сервитута

Выносной лист №4

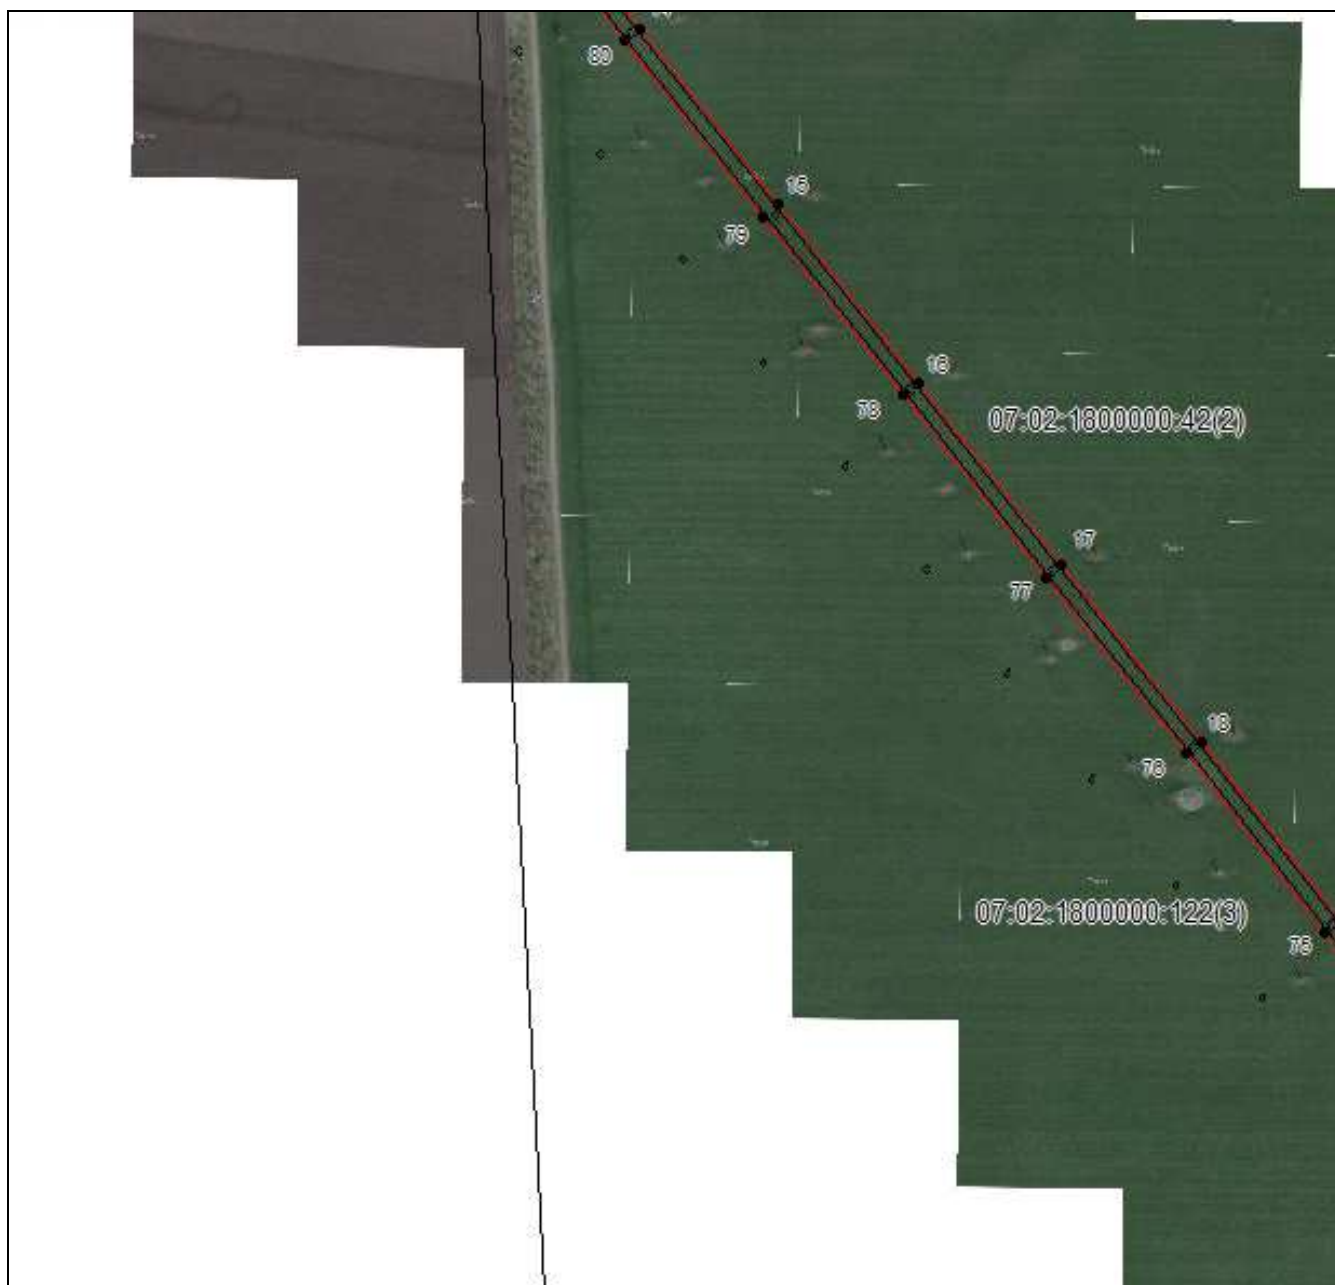

Масштаб 1:5000

Используемые условные знаки и обозначения приведены на отдельной странице в конце раздела.

Подпись Данильченко Ю. А. Дата 8 ноября 2023 г.

Место для оттиска печати (при наличии) лица, составившего описание местоположения границ объекта



ГРАФИЧЕСКОЕ ОПИСАНИЕ

местоположения границ населенных пунктов, территориальных зон,
особо охраняемых природных территорий,
зон с особыми условиями использования территории

**Публичный сервитут в отношении земель и земельных участков в целях эксплуатации
существующего линейного объекта системы электроснабжения регионального значения
«Воздушная линия ВЛ-110кВ, Л-2 «Машук-Кировская» и его неотъемлемых технологических
частей**

(наименование объекта, местоположение границ которого описано)

Схема расположения границ публичного сервитута

Выносной лист №5



Масштаб 1:5000

Используемые условные знаки и обозначения приведены на отдельной странице в конце раздела.

Подпись Данильченко Ю. А. Дата 8 ноября 2023 г.

Место для оттиска печати (при наличии) лица, составившего описание местоположения границ объекта



ГРАФИЧЕСКОЕ ОПИСАНИЕ


местоположения границ населенных пунктов, территориальных зон,
особо охраняемых природных территорий,
зон с особыми условиями использования территории

**Публичный сервитут в отношении земель и земельных участков в целях эксплуатации
существующего линейного объекта системы электроснабжения регионального значения
«Воздушная линия ВЛ-110кВ, Л-2 «Машук-Кировская» и его неотъемлемых технологических
частей**

(наименование объекта, местоположение границ которого описано)

Схема расположения границ публичного сервитута

Выносной лист №6

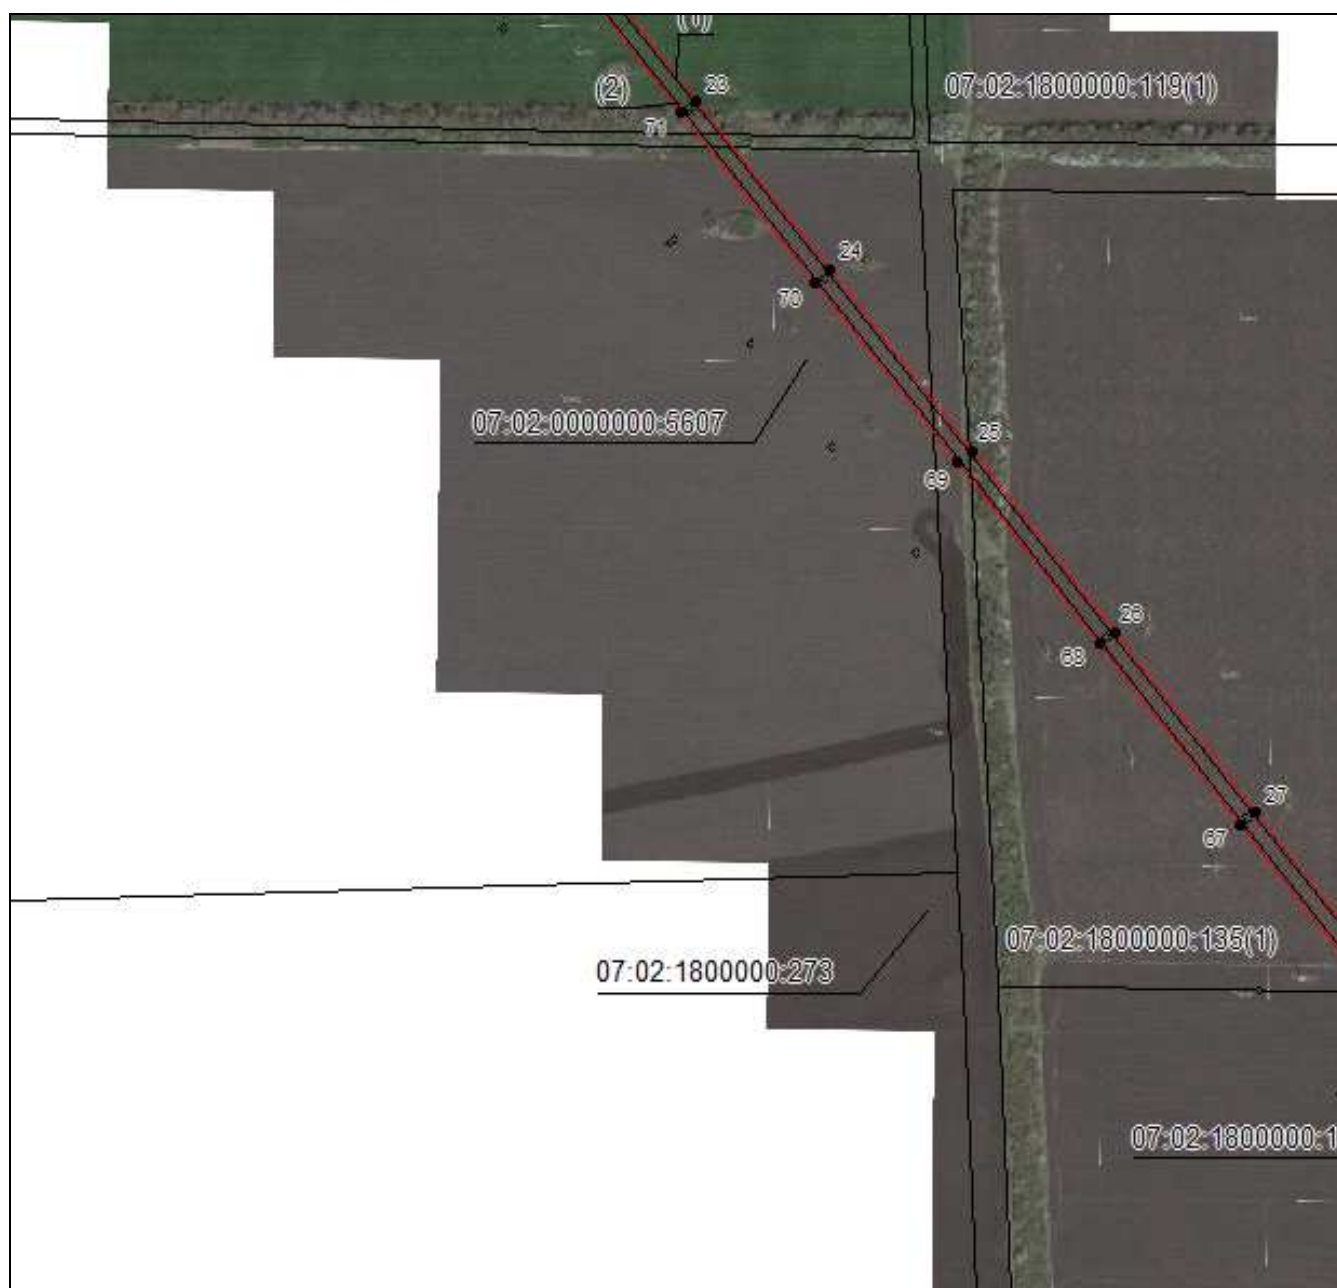

Масштаб 1:5000

Используемые условные знаки и обозначения приведены на отдельной странице в конце раздела.

Подпись Данильченко Ю. А. Дата 8 ноября 2023 г.

Место для оттиска печати (при наличии) лица, составившего описание местоположения границ объекта



ГРАФИЧЕСКОЕ ОПИСАНИЕ


местоположения границ населенных пунктов, территориальных зон,
особо охраняемых природных территорий,
зон с особыми условиями использования территории

**Публичный сервитут в отношении земель и земельных участков в целях эксплуатации
существующего линейного объекта системы электроснабжения регионального значения
«Воздушная линия ВЛ-110кВ, Л-2 «Машук-Кировская» и его неотъемлемых технологических
частей**

(наименование объекта, местоположение границ которого описано)

Схема расположения границ публичного сервитута

Выносной лист №7

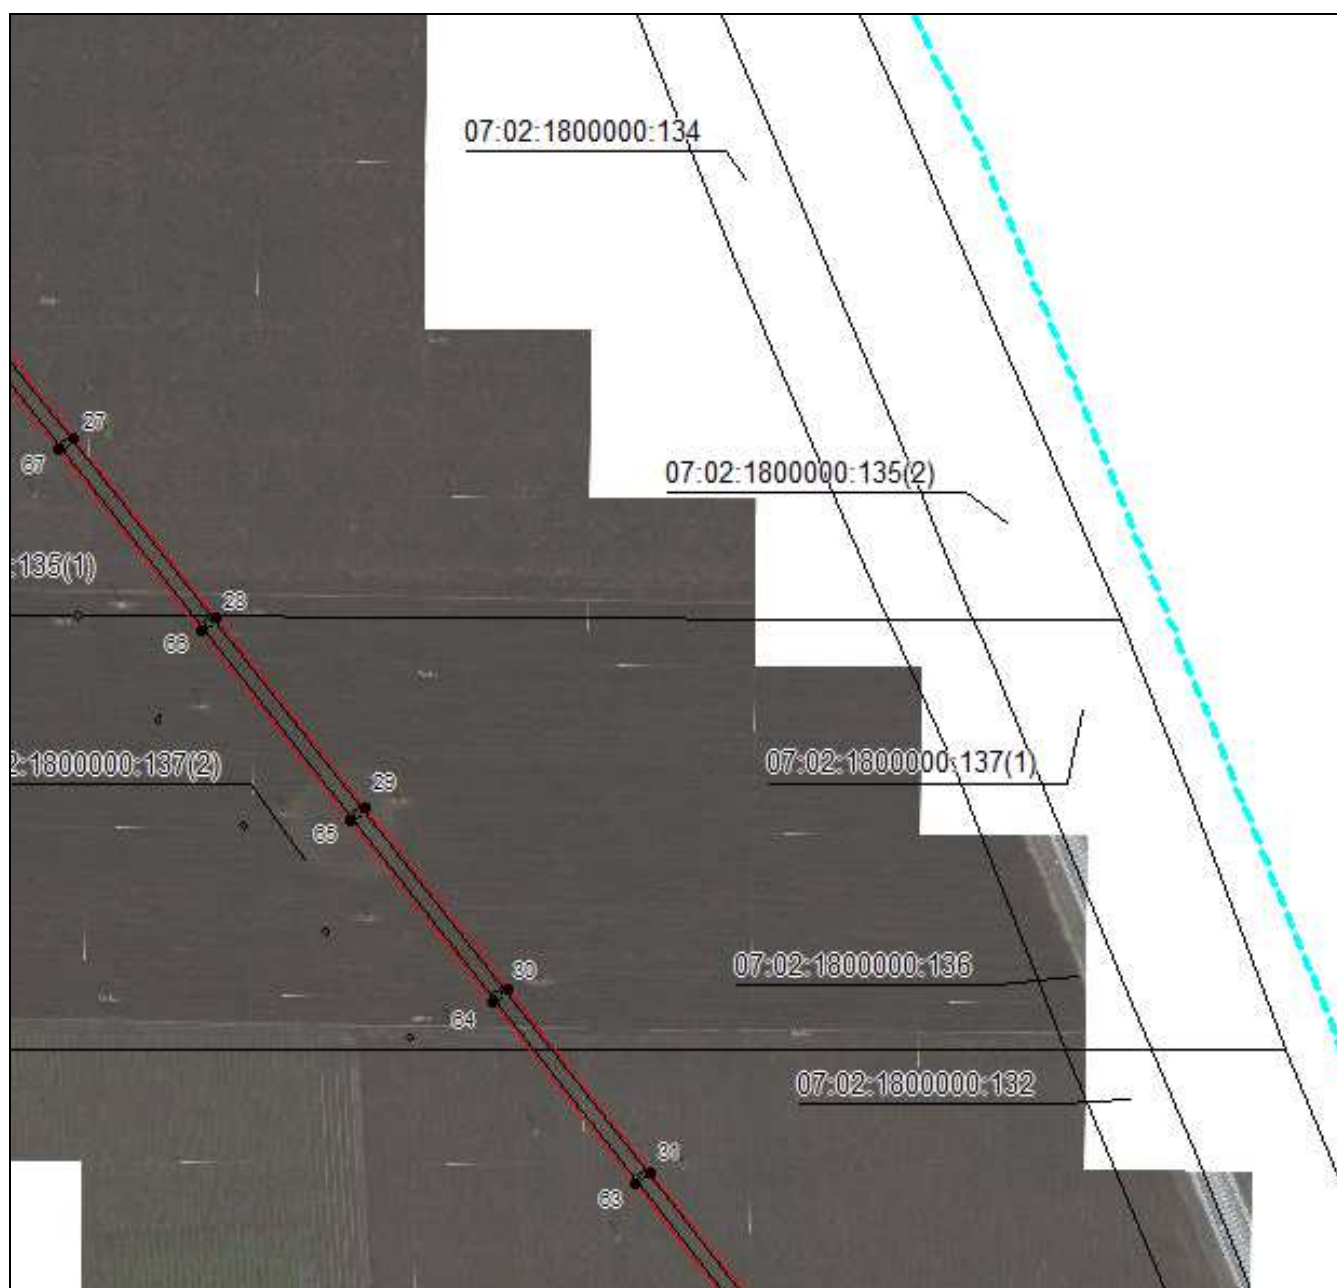

Масштаб 1:5000

Используемые условные знаки и обозначения приведены на отдельной странице в конце раздела.

Подпись Данильченко Ю. А. Дата 8 ноября 2023 г.

Место для оттиска печати (при наличии) лица, составившего описание местоположения границ объекта



ГРАФИЧЕСКОЕ ОПИСАНИЕ

местоположения границ населенных пунктов, территориальных зон,
особо охраняемых природных территорий,
зон с особыми условиями использования территории

**Публичный сервитут в отношении земель и земельных участков в целях эксплуатации
существующего линейного объекта системы электроснабжения регионального значения
«Воздушная линия ВЛ-110кВ, Л-2 «Машук-Кировская» и его неотъемлемых технологических
частей**

(наименование объекта, местоположение границ которого описано)

Схема расположения границ публичного сервитута

Выносной лист №8



Масштаб 1:5000

Используемые условные знаки и обозначения приведены на отдельной странице в конце раздела.

Подпись Данильченко Ю. А. Дата 8 ноября 2023 г.

Место для оттиска печати (при наличии) лица, составившего описание местоположения границ объекта



ГРАФИЧЕСКОЕ ОПИСАНИЕ


местоположения границ населенных пунктов, территориальных зон,
особо охраняемых природных территорий,
зон с особыми условиями использования территории

**Публичный сервитут в отношении земель и земельных участков в целях эксплуатации
существующего линейного объекта системы электроснабжения регионального значения
«Воздушная линия ВЛ-110кВ, Л-2 «Машук-Кировская» и его неотъемлемых технологических
частей**

(наименование объекта, местоположение границ которого описано)

Схема расположения границ публичного сервитута

Выносной лист №9

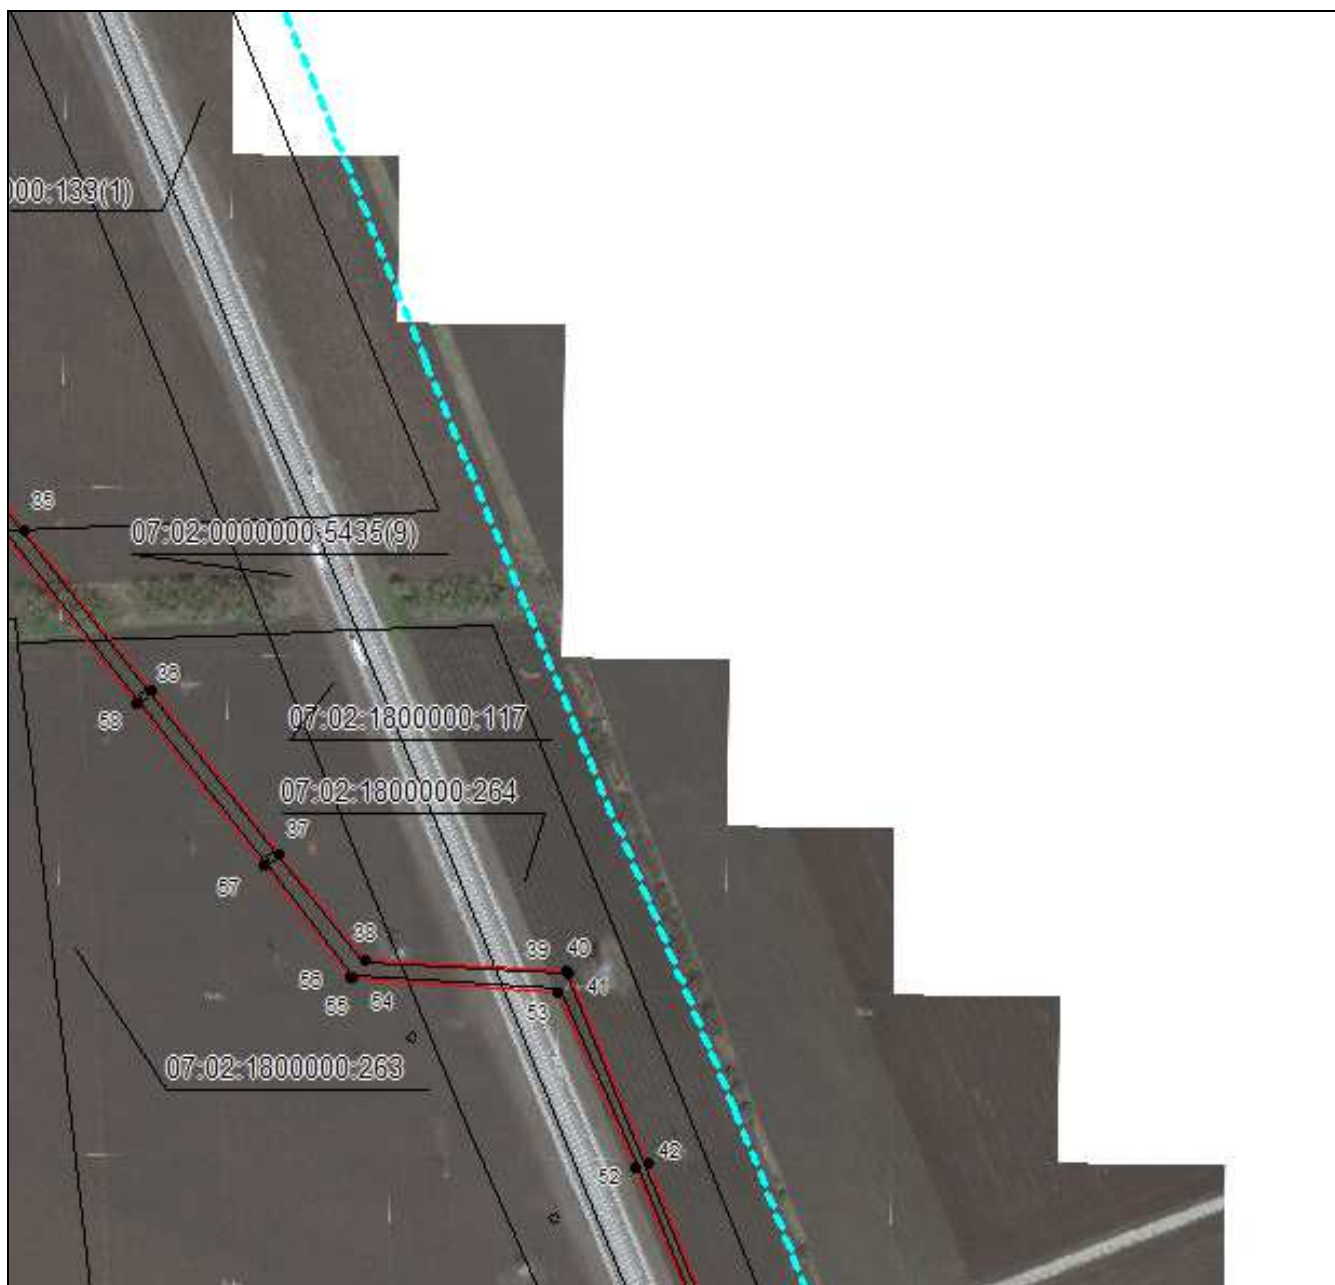

Масштаб 1:5000

Используемые условные знаки и обозначения приведены на отдельной странице в конце раздела.

Подпись Данильченко Ю. А. Дата 8 ноября 2023 г.

Место для оттиска печати (при наличии) лица, составившего описание местоположения границ объекта



ГРАФИЧЕСКОЕ ОПИСАНИЕ


местоположения границ населенных пунктов, территориальных зон,
особо охраняемых природных территорий,
зон с особыми условиями использования территории

**Публичный сервитут в отношении земель и земельных участков в целях эксплуатации
существующего линейного объекта системы электроснабжения регионального значения
«Воздушная линия ВЛ-110кВ, Л-2 «Машук-Кировская» и его неотъемлемых технологических
частей**

(наименование объекта, местоположение границ которого описано)

Схема расположения границ публичного сервитута

Выносной лист №10

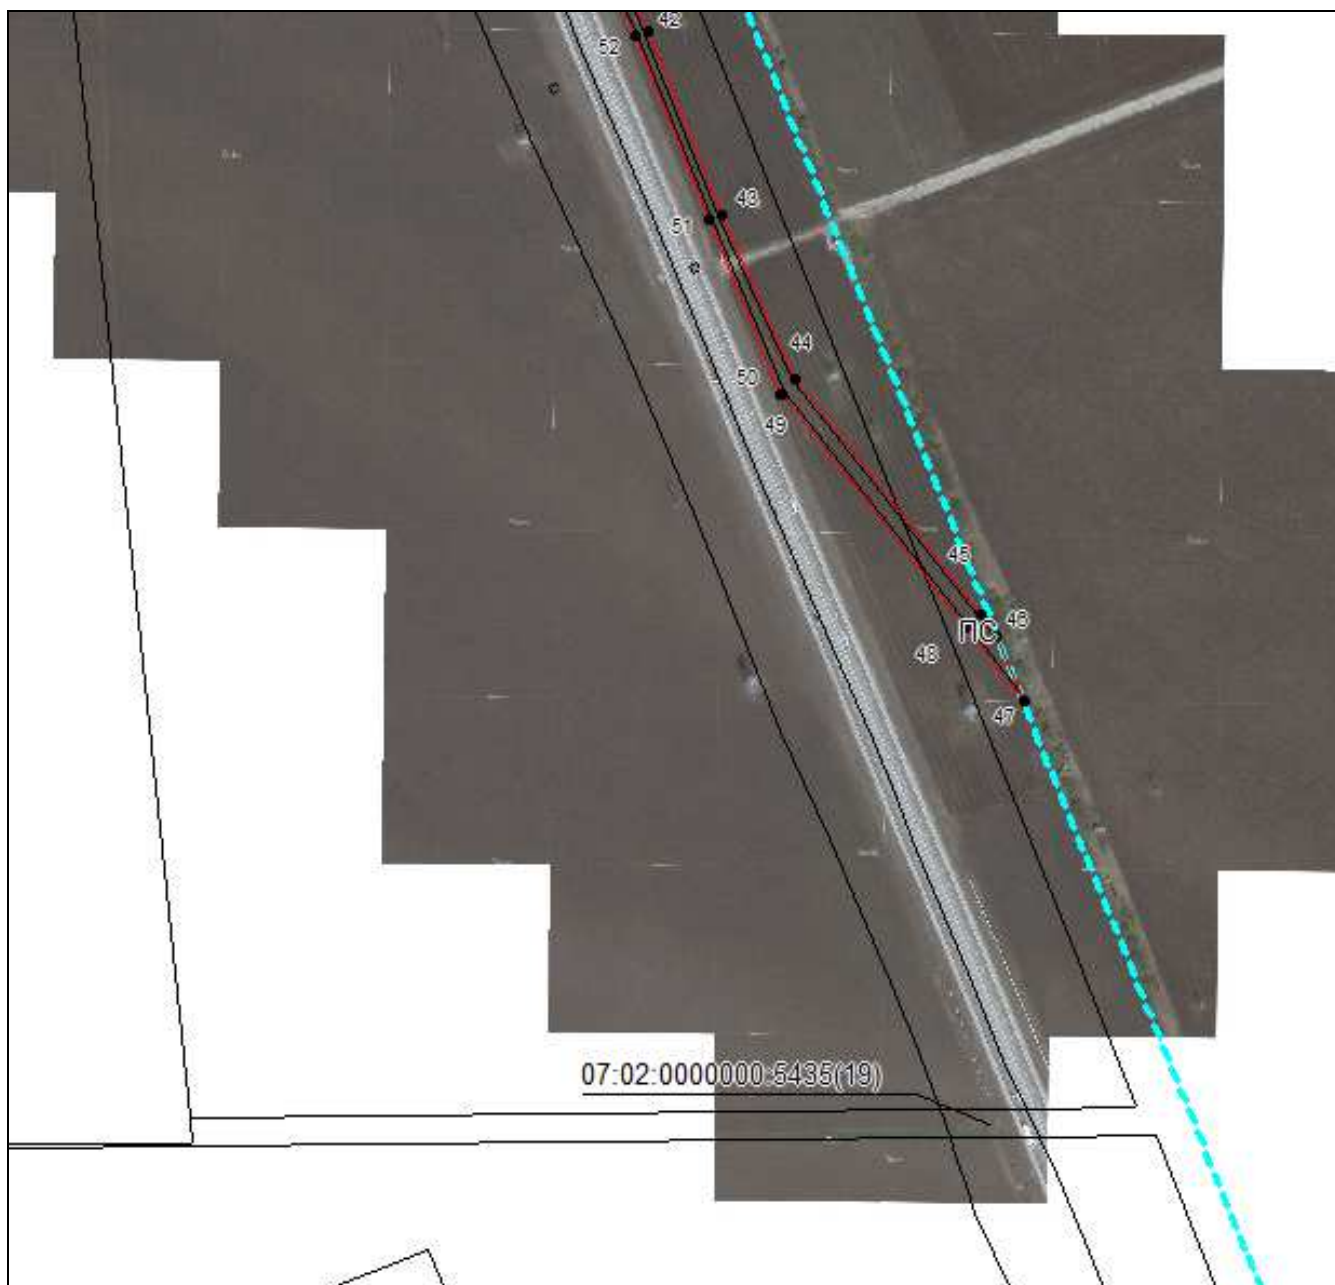

Масштаб 1:5000

Используемые условные знаки и обозначения приведены на отдельной странице в конце раздела.

Подпись Данильченко Ю. А. Дата 8 ноября 2023 г.

Место для оттиска печати (при наличии) лица, составившего описание местоположения границ объекта



ГРАФИЧЕСКОЕ ОПИСАНИЕ

местоположения границ населенных пунктов, территориальных зон,
особо охраняемых природных территорий,
зон с особыми условиями использования территории

**Публичный сервитут в отношении земель и земельных участков в целях эксплуатации
существующего линейного объекта системы электроснабжения регионального значения
«Воздушная линия ВЛ-110кВ, Л-2 «Машук-Кировская» и его неотъемлемых технологических
частей**


(наименование объекта, местоположение границ которого описано)

Схема расположения границ публичного сервитута


Используемые условные знаки и обозначения:

-  — граница публичного сервитута,
-  — граница кадастрового квартала,
- 07:02:0100000:2319 — кадастровый номер земельного участка/объекта капитального строительства,
- Воздушная линия
ВЛ-110кВ, Л-2
«Машук-
Кировская» — наименование сооружения ПАО «Россети Северный Кавказ», по сведениям ЕГРН
-  — характерная точка границ публичного сервитута.
-  — установленная граница муниципального образования






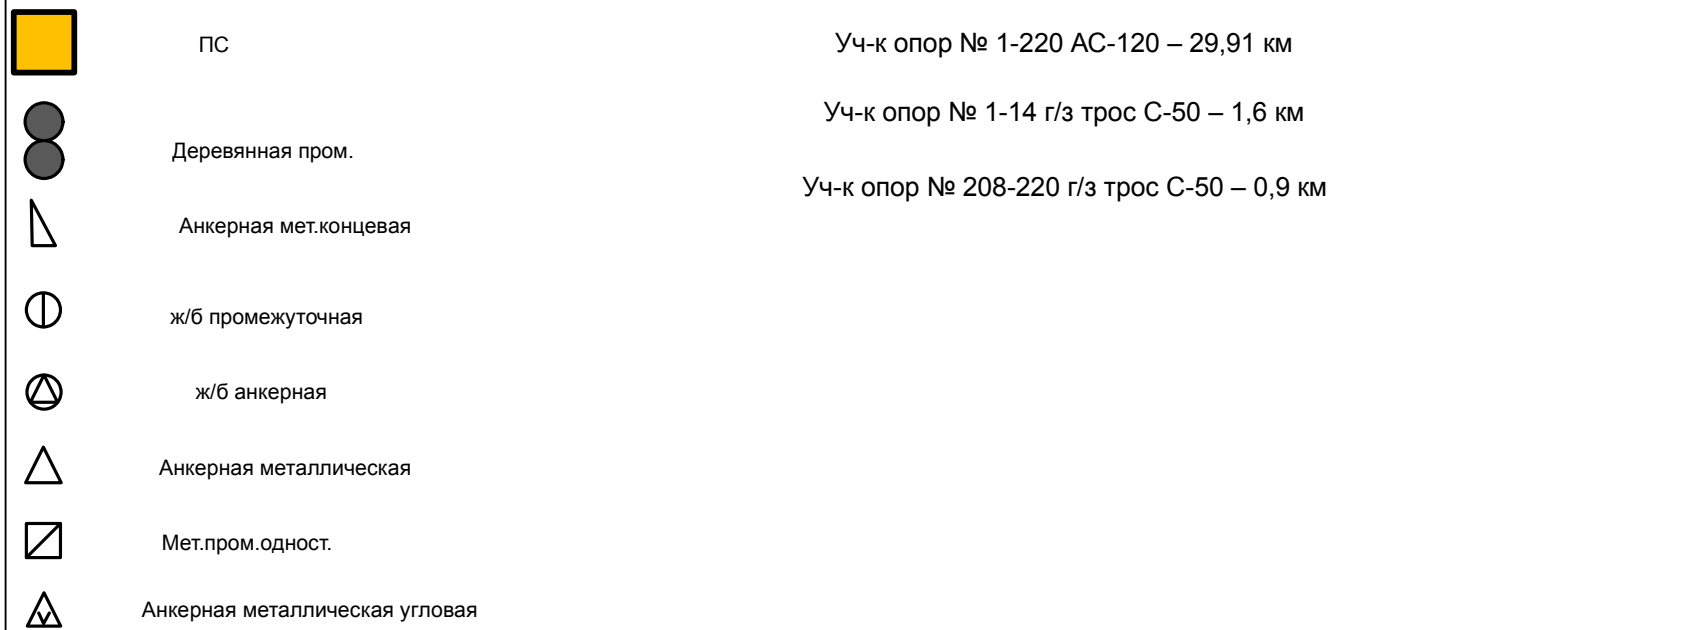

Филиал ПАО «Россети Северный Кавказ»-«Ставропольэнерго», Центральные эл.сети			
Исполнительная схема первичных электрических соединений Л-2 (ВЛ-110 кВ Машук-Кировская с отпайками)			
Главный инженер ЦЭС	В. Ю. Переяслов		13.10.2020
Начальник Службы линий	И. А. Цупко		13.10.2020
Инженер Службы линий	И. В. Губина		13.10.2020

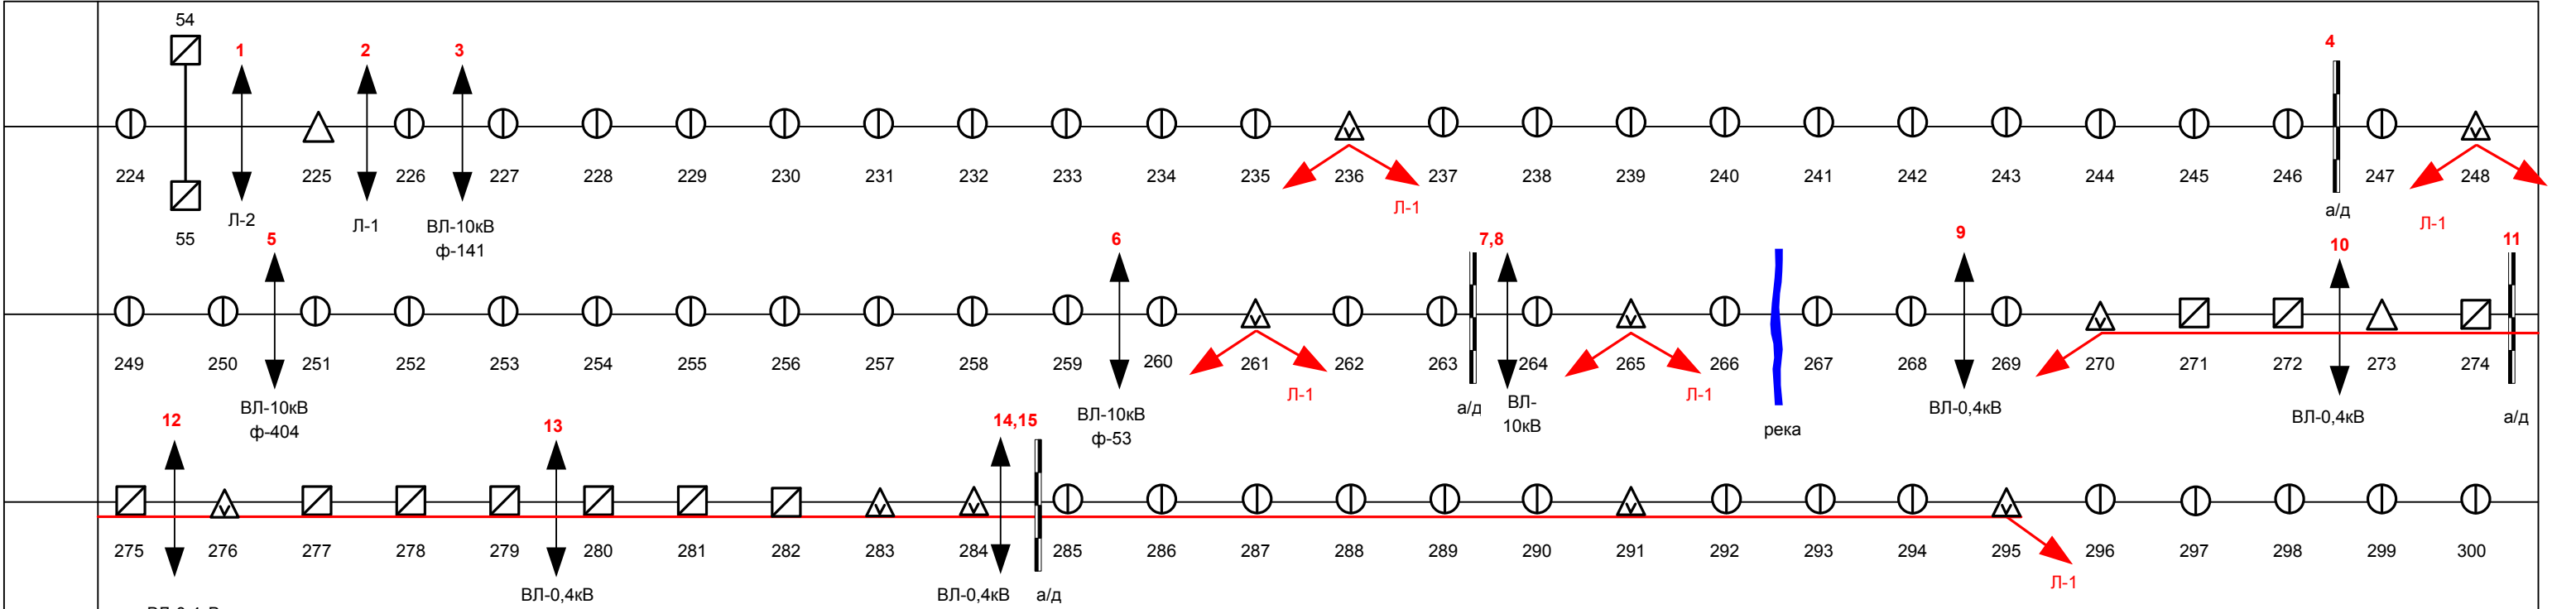

Уч-к опор № 221а-298 АСУ-120 – 8,8 км

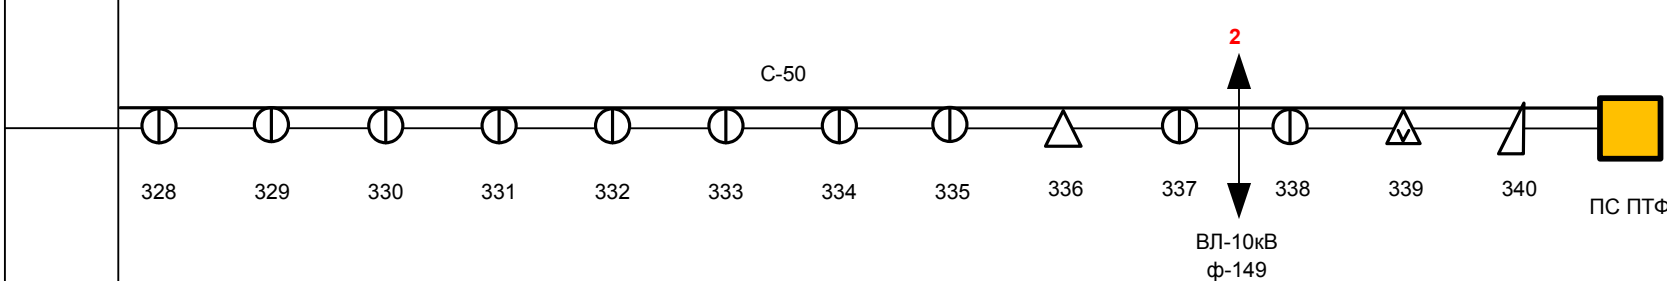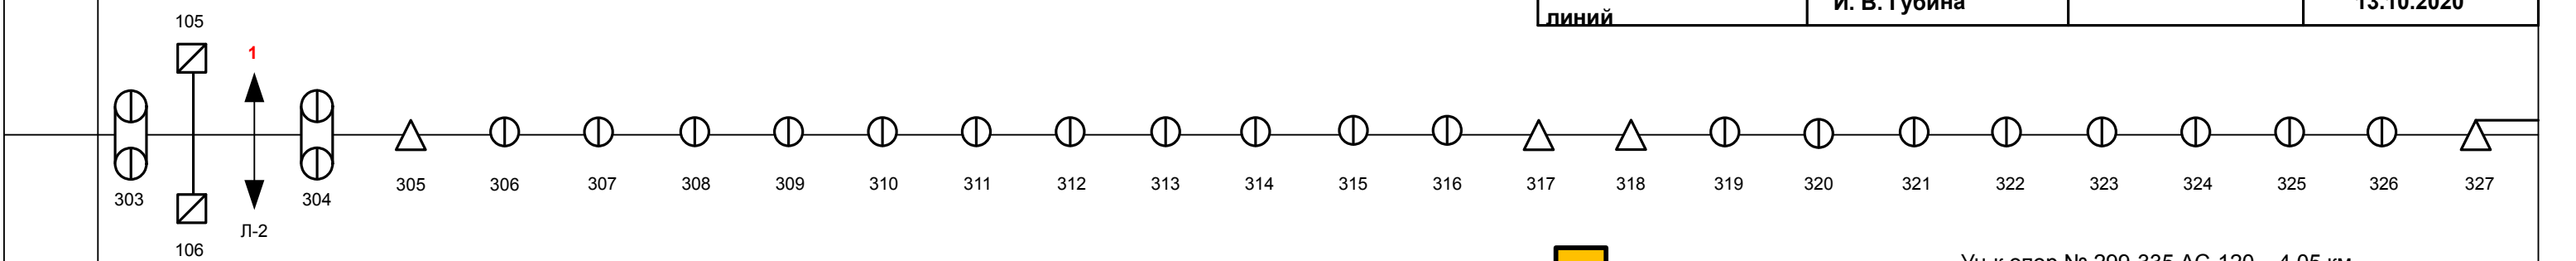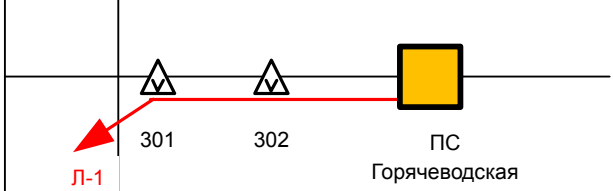

Филиал ПАО «Россети Северный Кавказ»-«Ставропольэнерго», Центральные эл.сети			
Исполнительная схема первичных электрических соединений Л-2 (отпайка на ПС Горячеводская)			
Главный инженер ЦЭС	В. Ю. Переяслов		13.10.2020
Начальник Службы линий	И. А. Цупко		13.10.2020
Инженер Службы линий	И. В. Губина		13.10.2020

 ПС

 Уч-к опор № 299-335 АС-120 – 4,05 км

 Уч-к опор № 322-335 г/з трос С-50 – 1,24 км

 Анкерная мет.концевая

 ж/б промежуточная

 Анкерная металлическая

 Анкерная металлическая угловая

 Мет.пром.одност.

 Портальная на ж/б стойках

Таблица учета внесения изменений в схему					
№ п/п	Дата	Краткое смодержание изменений в схемах	Наименование нормативно-распорядительного документа	Подпись лица внесшего изменения и расшифровка ф.И.О.	Подпись руководителя структурного подразделения

Филиал ОАО «МРСК Северного Кавказа»-«Ставропольэнерго», Центральные эл.сети			
Исполнительная схема первичных электрических соединений Л-2 (отпайка на ПС ПТФ)			
Главный инженер ЦЭС	В. Ю. Переяслов		13.10.2020
Начальник Службы линий	И. А. Цупко		13.10.2020
Инженер Службы линий	И. В. Губина		13.10.2020